


A-1. EMELETI ALAPRAJZ
M 1:100

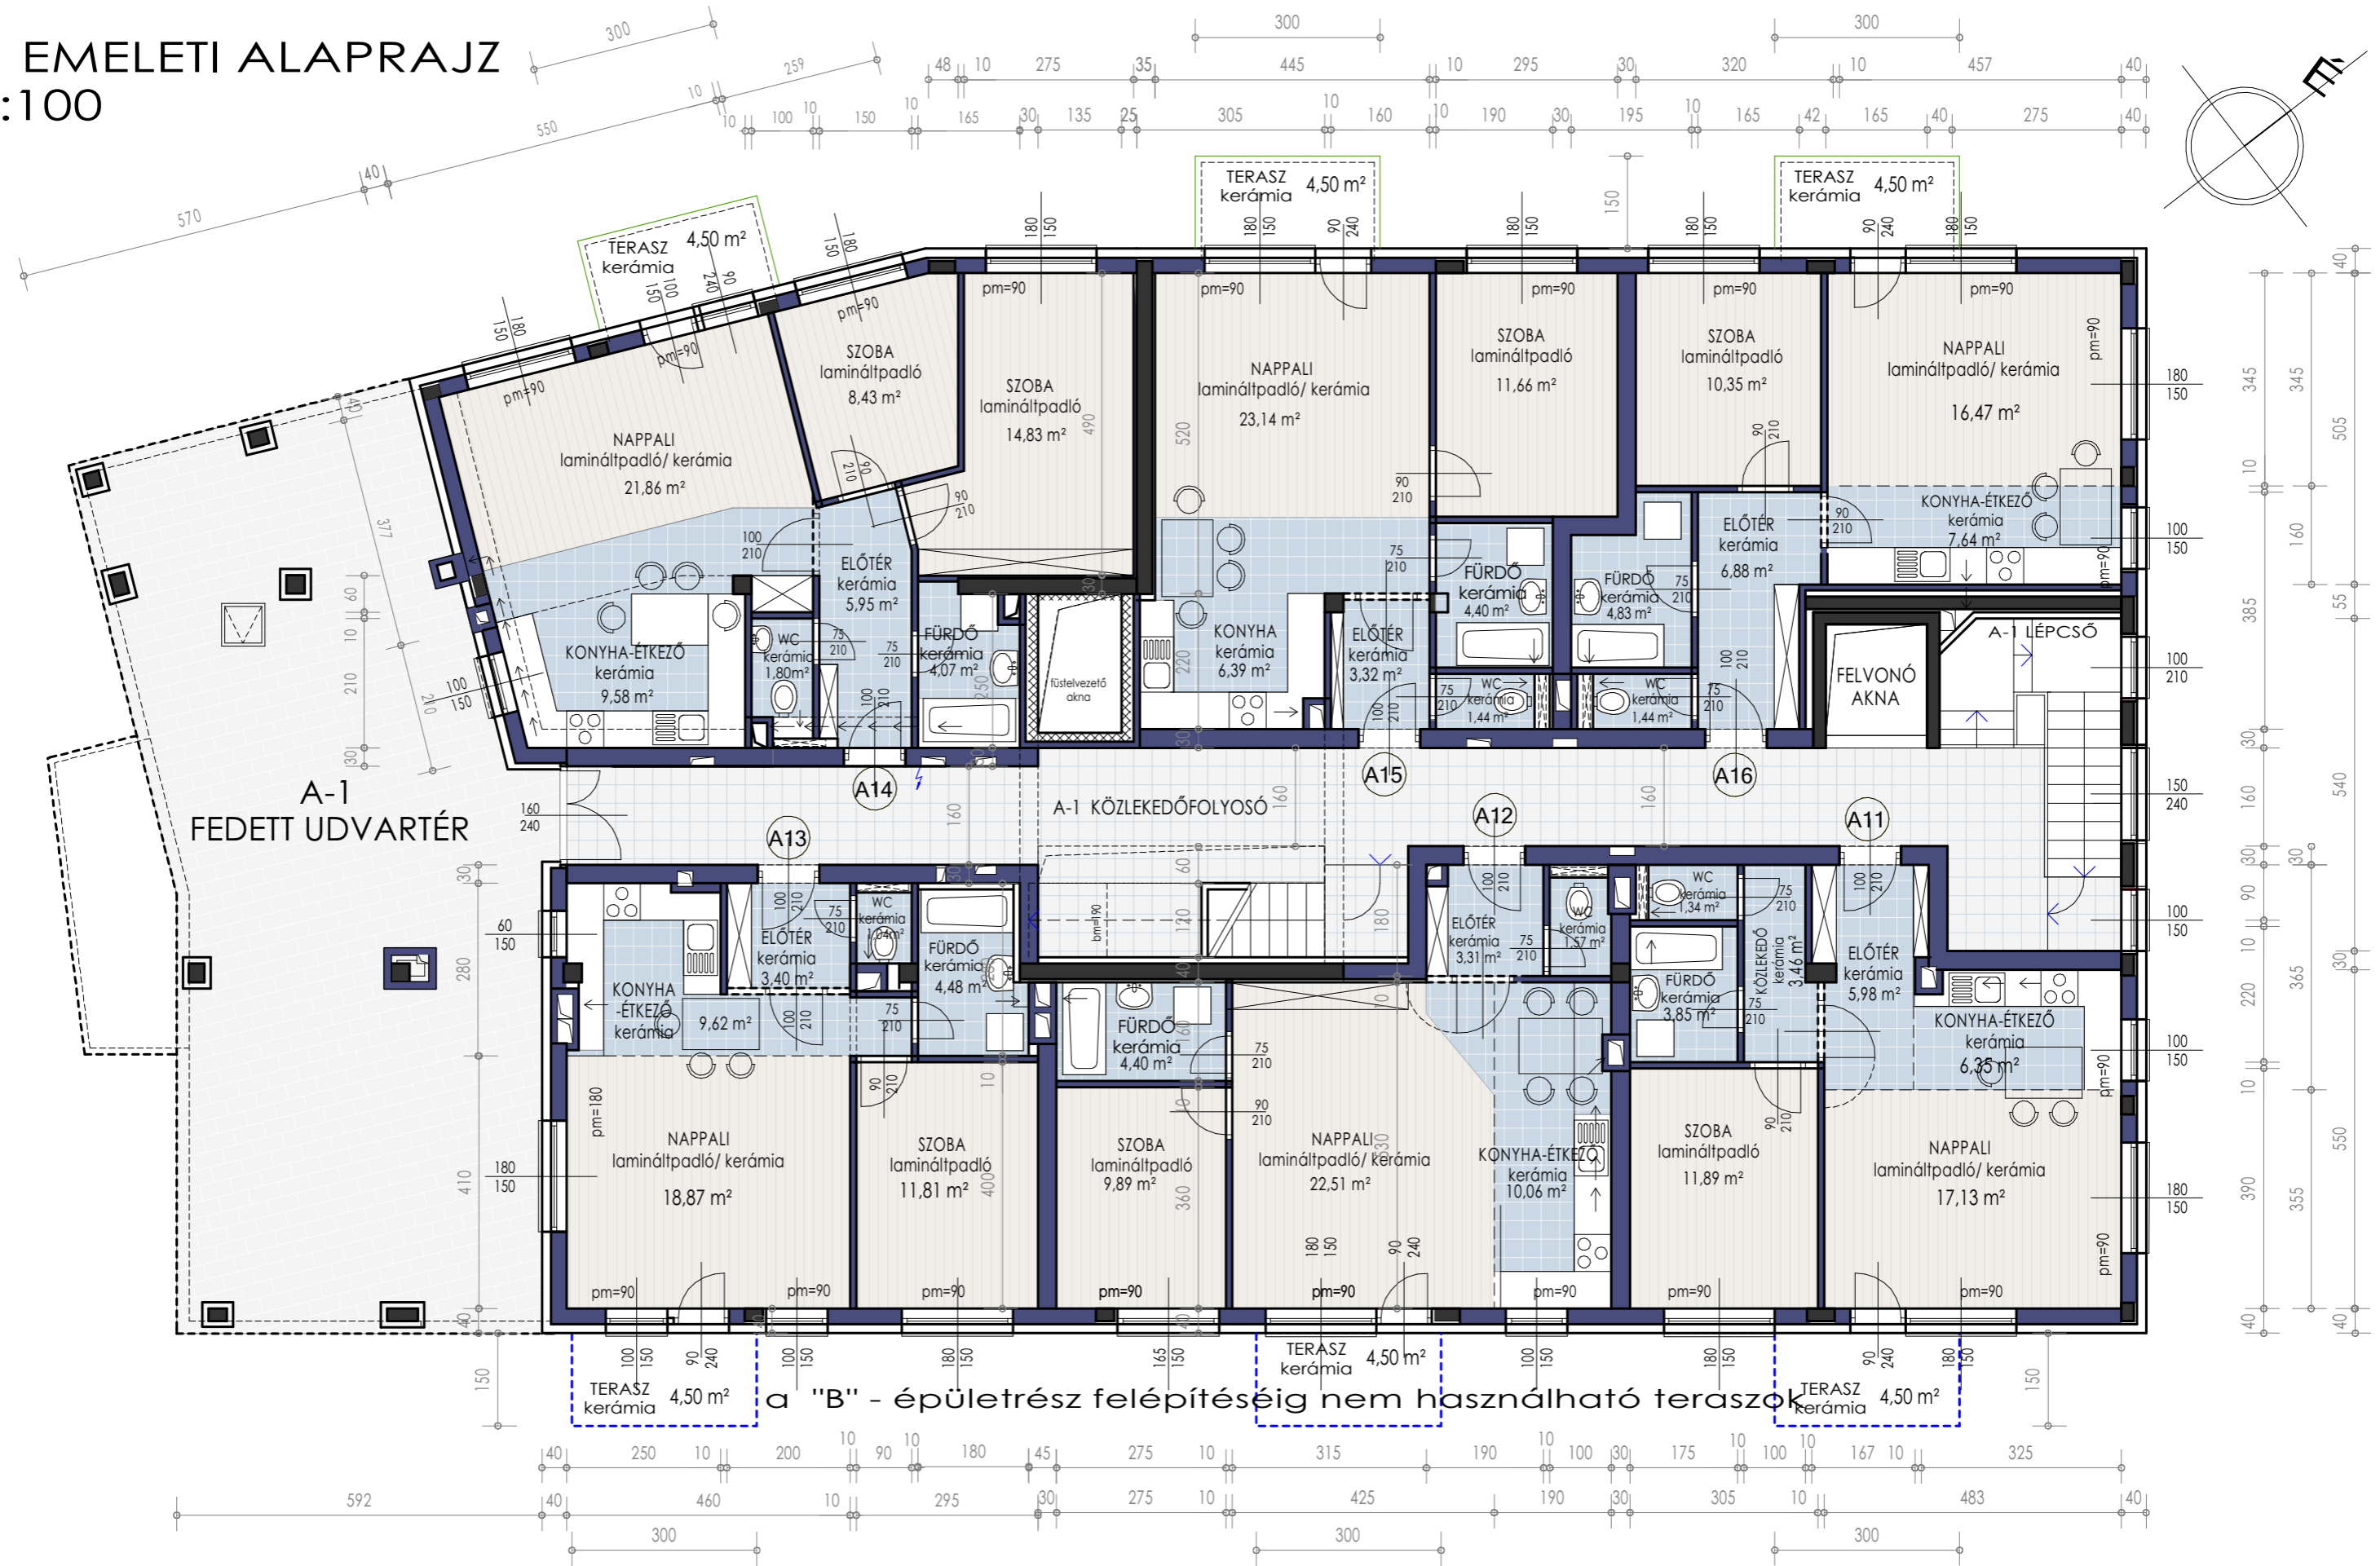

A- 11. lakás: 50,00 m² +terasz: 4,50 m²
 A- 12. lakás: 51,74 m² +terasz: 4,50 m²
 A- 13. lakás: 49,22 m² +terasz: 4,50 m²

A- 14. lakás: 66,52 m² +terasz: 4,50 m²
 A- 15. lakás: 50,35 m² +terasz: 4,50 m²
 A- 16. lakás: 47,61 m² +terasz: 4,50 m²