


# A-2. EMELETI ALAPRAJZ M 1:100

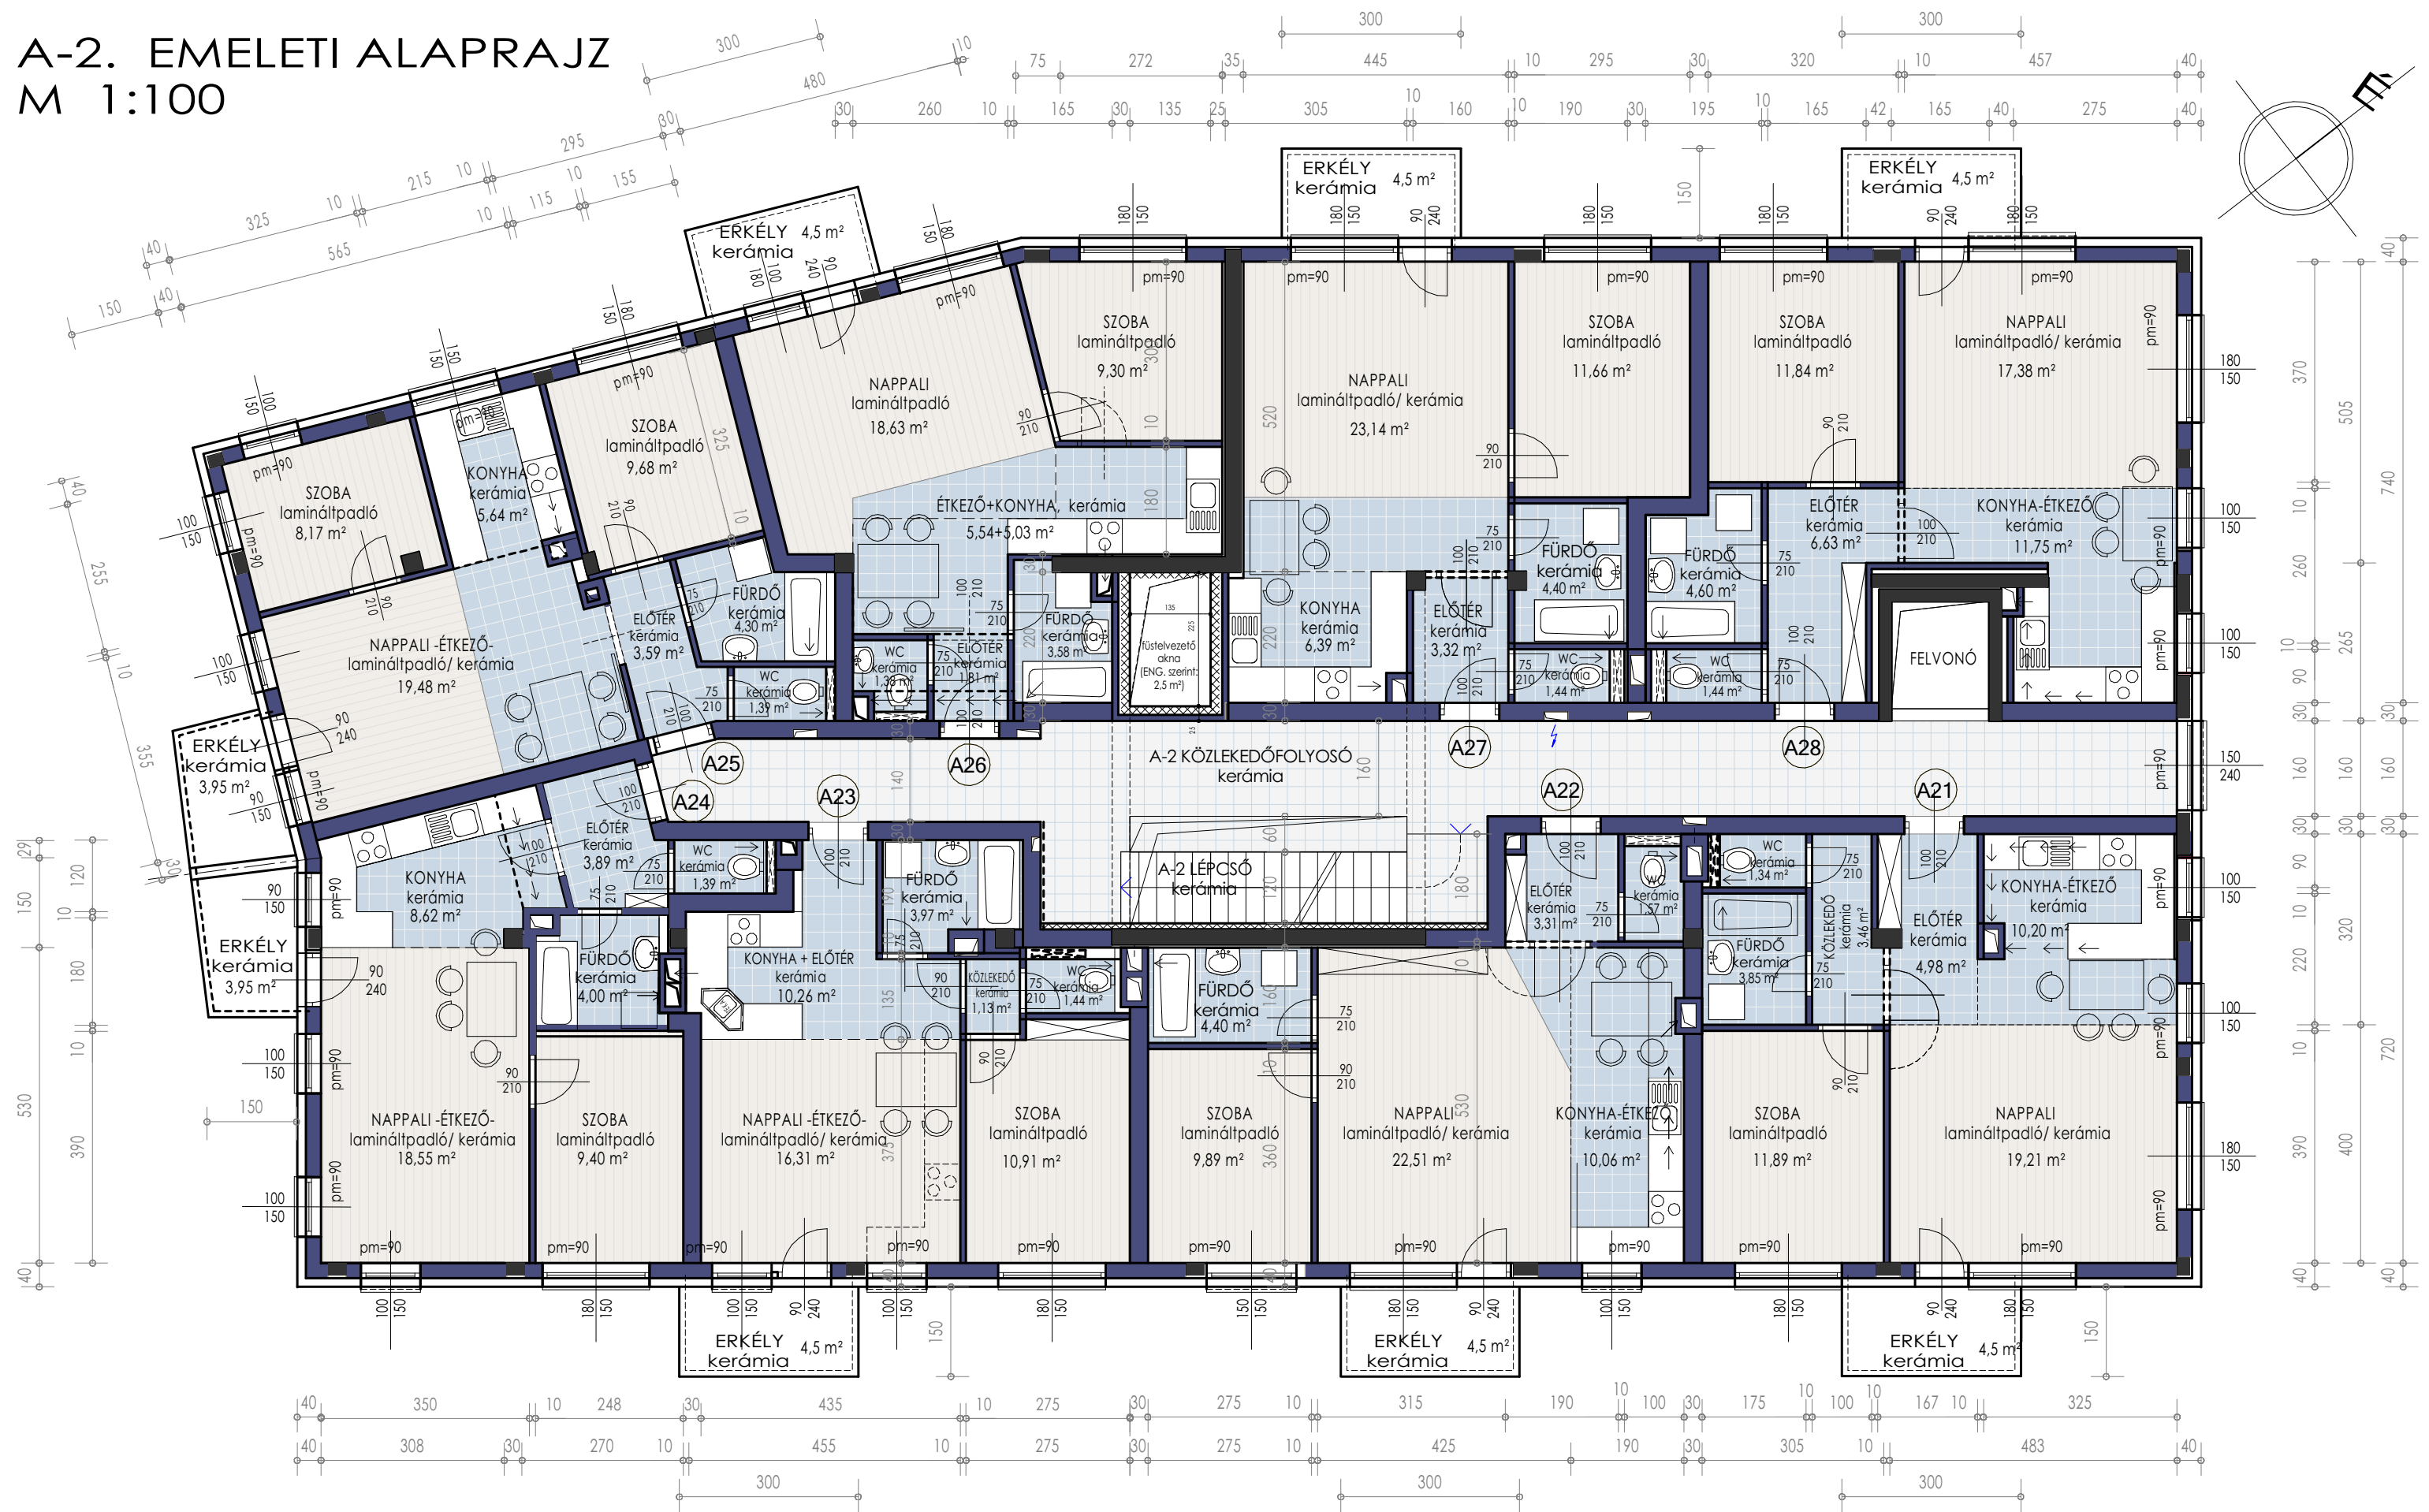

- A- 21.lakás: 54,93 m<sup>2</sup> +erkély:4,50 m<sup>2</sup>
- A- 22.lakás: 51,74 m<sup>2</sup> +erkély:4,50 m<sup>2</sup>
- A- 23.lakás: 44,02 m<sup>2</sup> +erkély:4,50 m<sup>2</sup>
- A- 24.lakás: 45,85m<sup>2</sup> +erkély:3,95 m<sup>2</sup>

- A- 25.lakás: 52,25m<sup>2</sup> +erkély:3,95 m<sup>2</sup>
- A- 26.lakás: 45,27 m<sup>2</sup> +erkély:4,50 m<sup>2</sup>
- A- 27.lakás: 50,46 m<sup>2</sup> +terasz:4,50 m<sup>2</sup>
- A- 28.lakás: 53,64 m<sup>2</sup> +erkély:4,50 m<sup>2</sup>