


# A-3. EMELETI ALAPRAJZ M 1:100

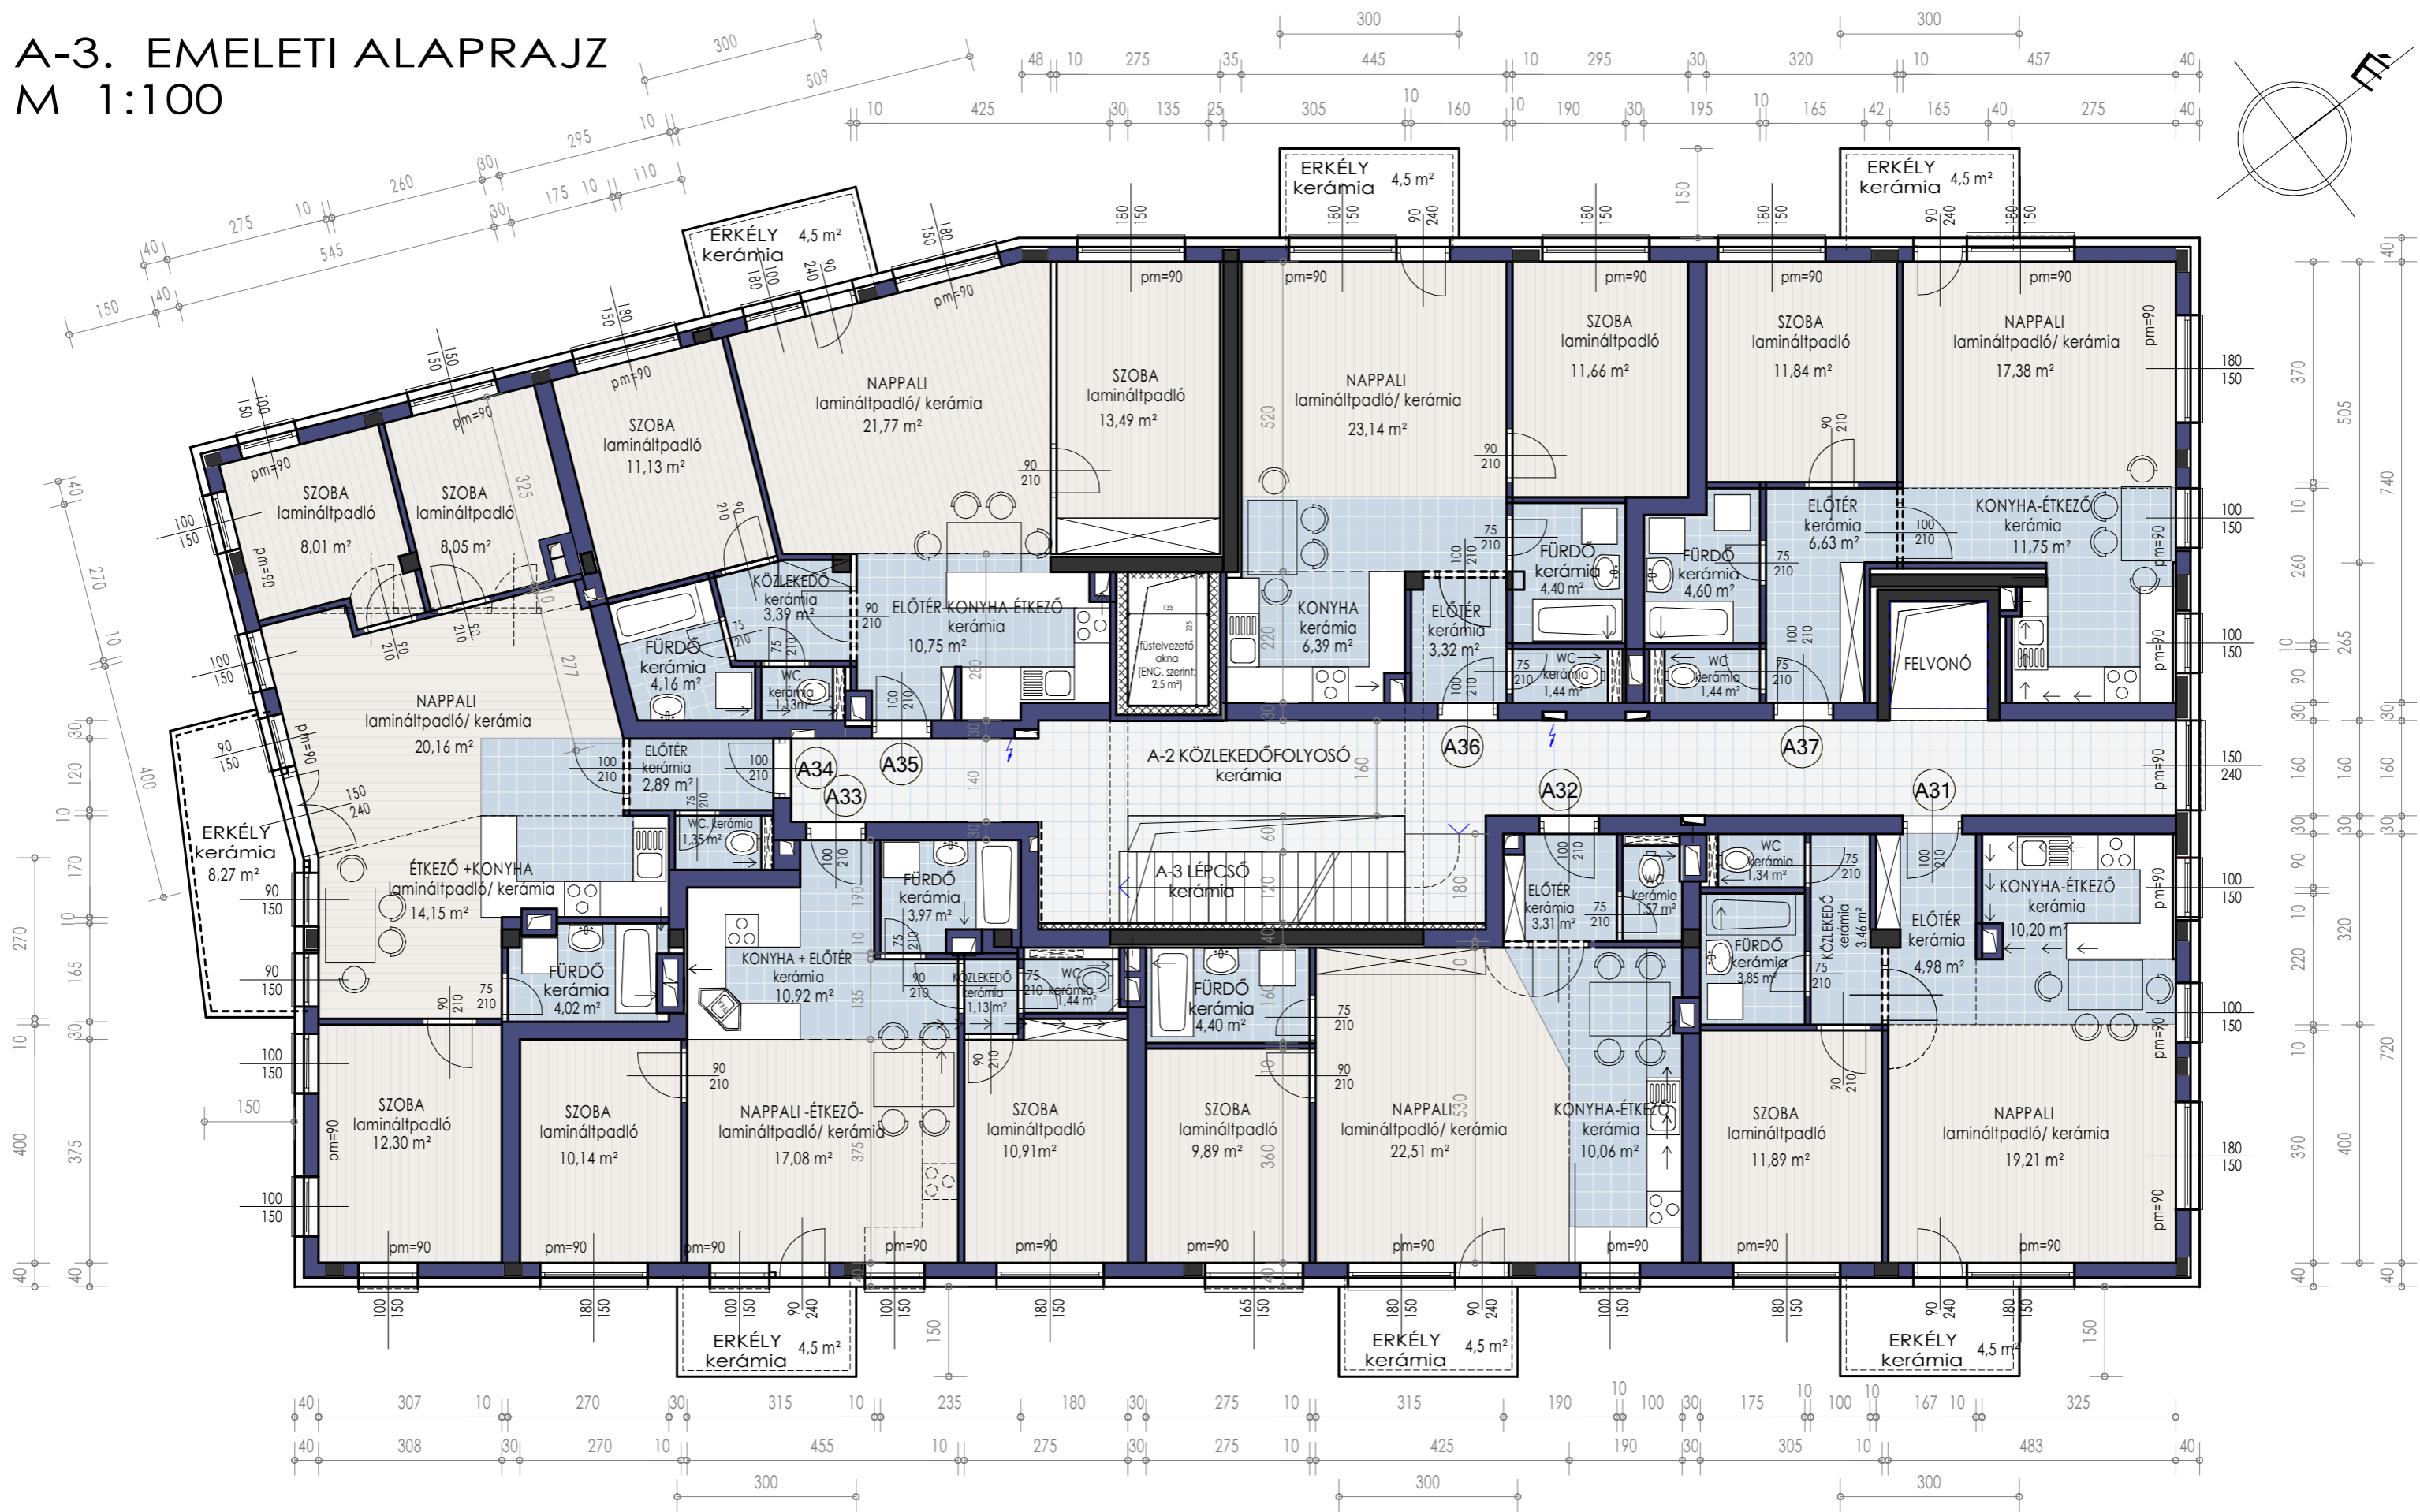

- A- 31.lakás: 54,93 m<sup>2</sup> +erkély:4,50 m<sup>2</sup>
- A- 32.lakás: 51,74 m<sup>2</sup> +erkély:4,50 m<sup>2</sup>
- A- 33.lakás: 55,59 m<sup>2</sup> +erkély: 4,50 m<sup>2</sup>
- A- 34.lakás: 70,93 m<sup>2</sup> +erkély:8,27 m<sup>2</sup>

- A- 35.lakás: 65,82 m<sup>2</sup> +erkély: 4,50 m<sup>2</sup>
- A- 36.lakás: 50,46 m<sup>2</sup> +terasz:4,50 m<sup>2</sup>
- A- 37.lakás: 53,64 m<sup>2</sup> +erkély:4,50 m<sup>2</sup>