


# 1. EMELETI ALAPRAJZ

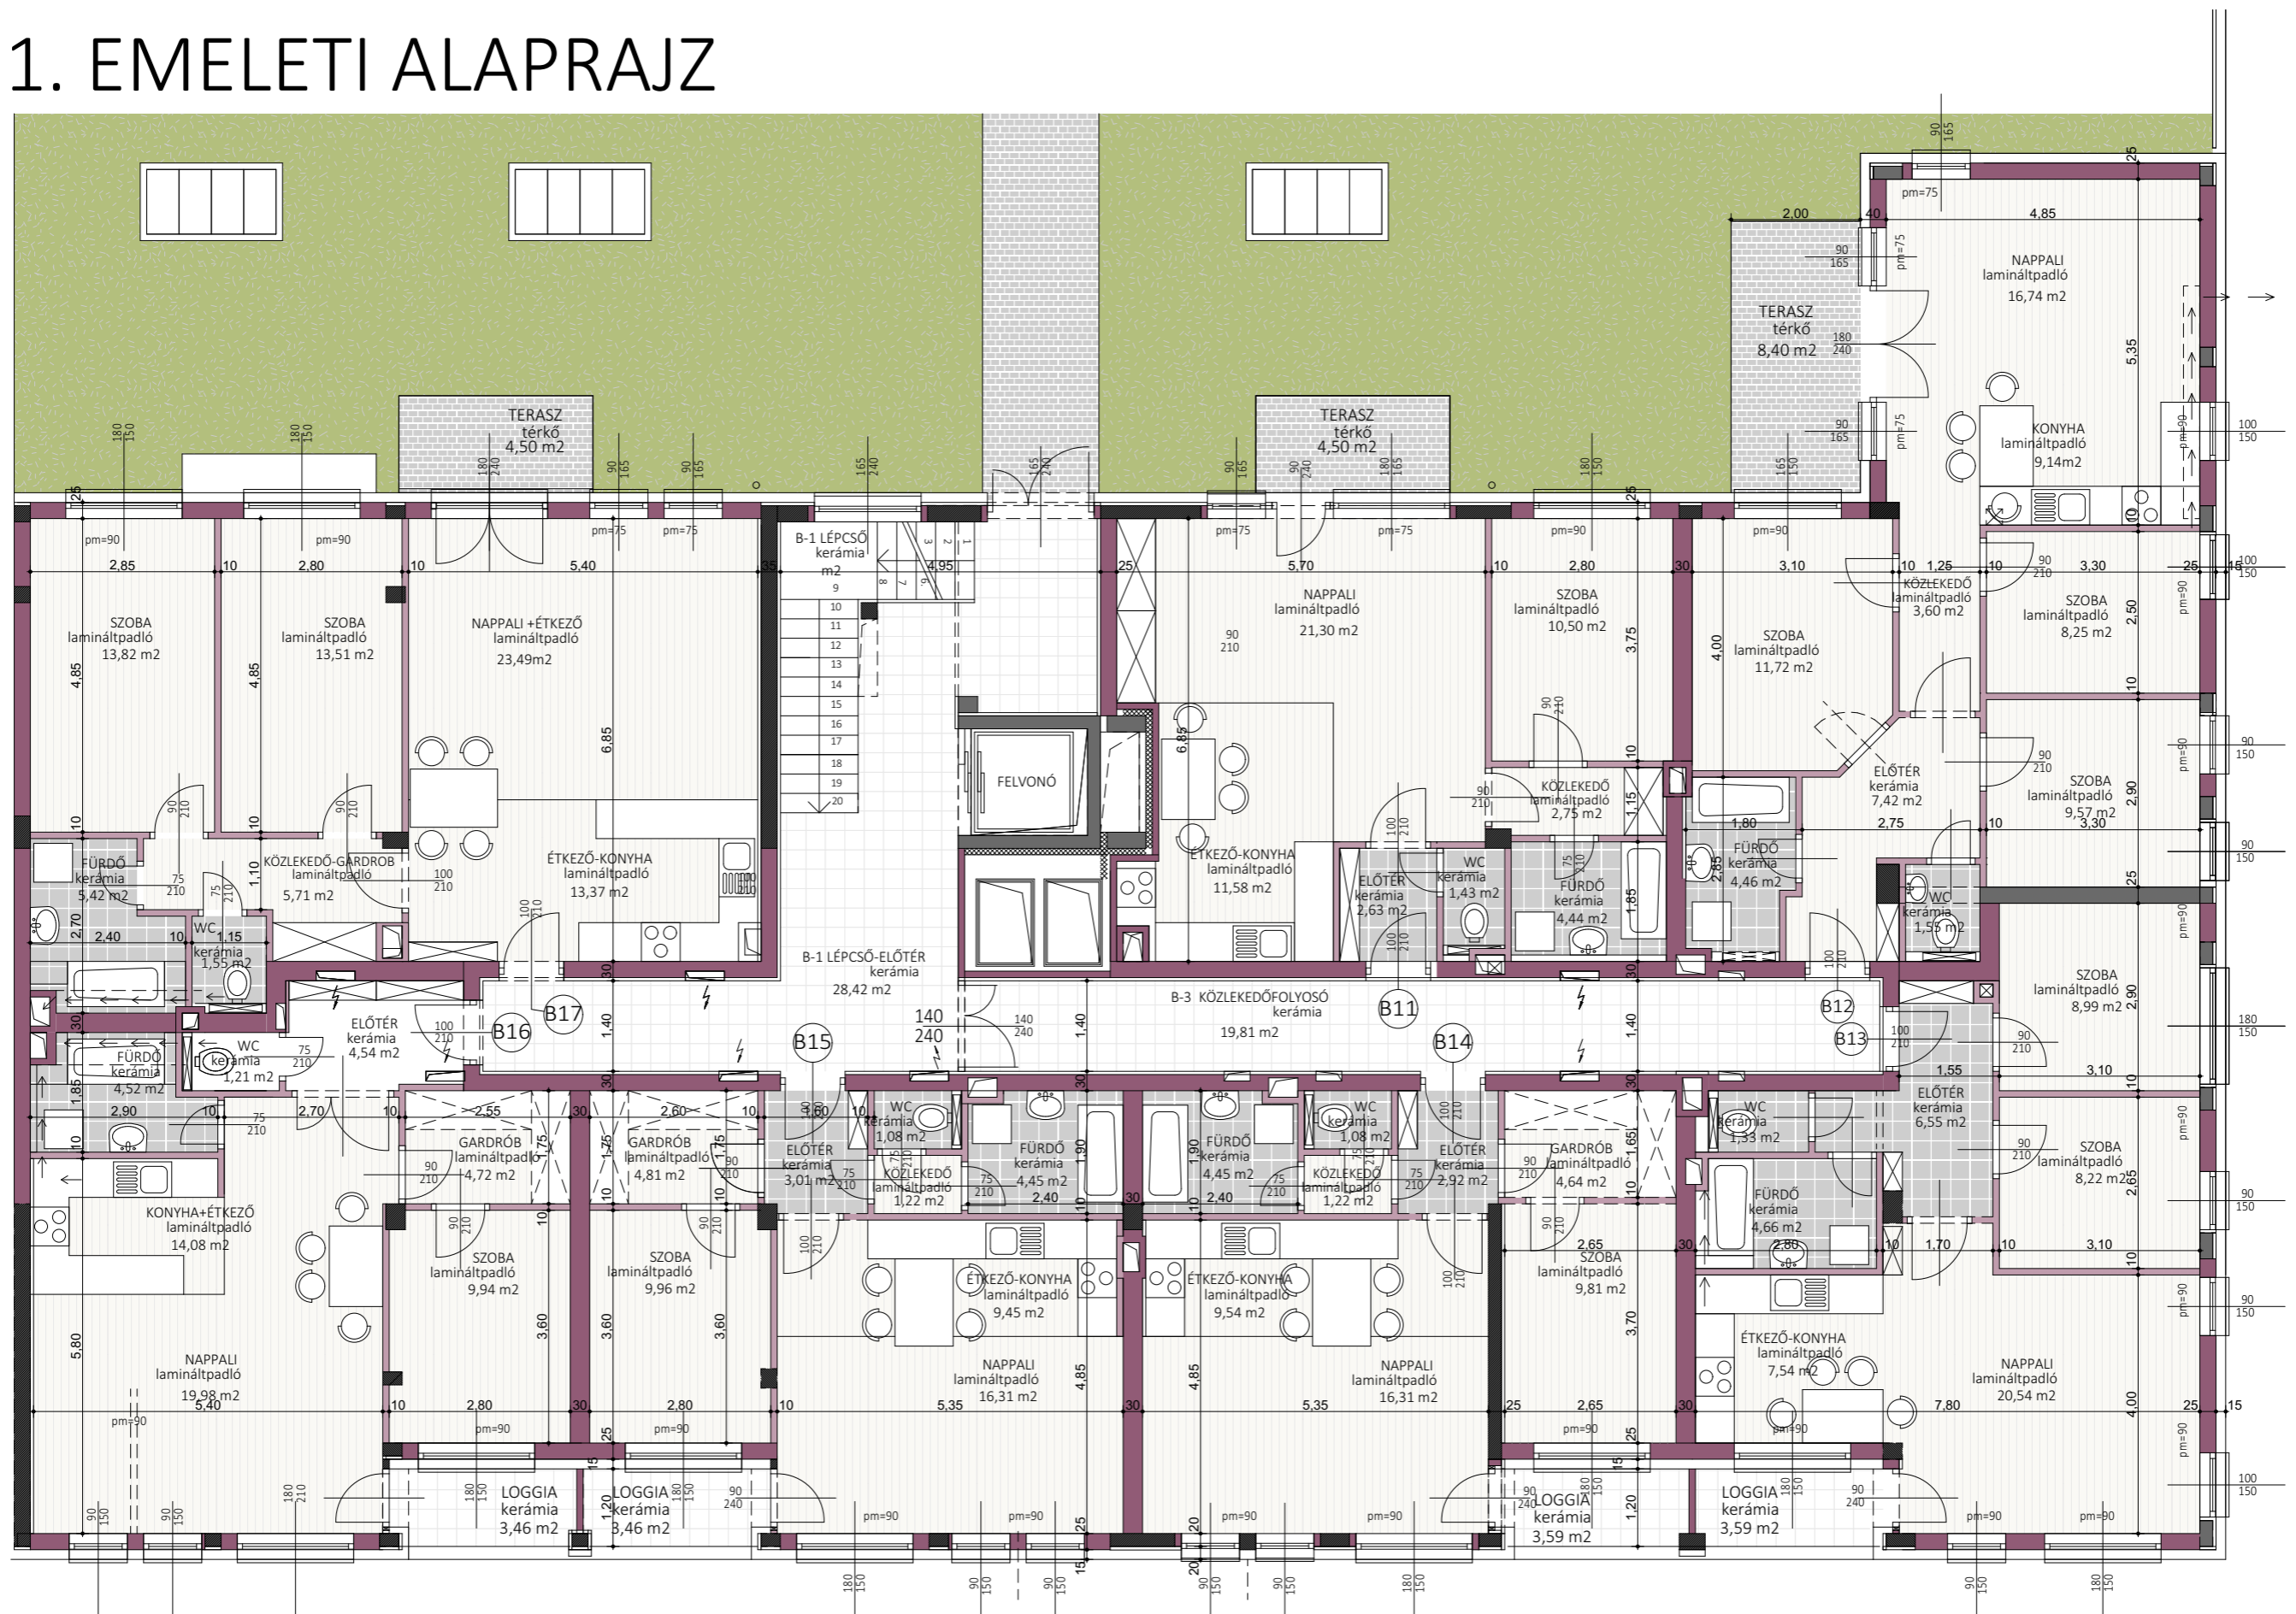

B- 11. lakás: 54,63 m<sup>2</sup> +terasz: 4,50 m<sup>2</sup>

B- 12. lakás: 72,45 m<sup>2</sup> +terasz: 8,40 m<sup>2</sup>

B- 13. lakás: 57,83 m<sup>2</sup> +loggia: 3,59 m<sup>2</sup>

B- 14. lakás: 49,97 m<sup>2</sup> +loggia: 3,59 m<sup>2</sup>

B- 15. lakás: 50,31 m<sup>2</sup> +loggia: 3,46 m<sup>2</sup>

B- 16. lakás: 59,01 m<sup>2</sup> +loggia: 3,46 m<sup>2</sup>

B- 17. lakás: 76,87 m<sup>2</sup> +terasz: 4,50 m<sup>2</sup>