
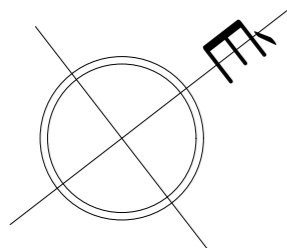


2. EMELETI ALAPRAJZ

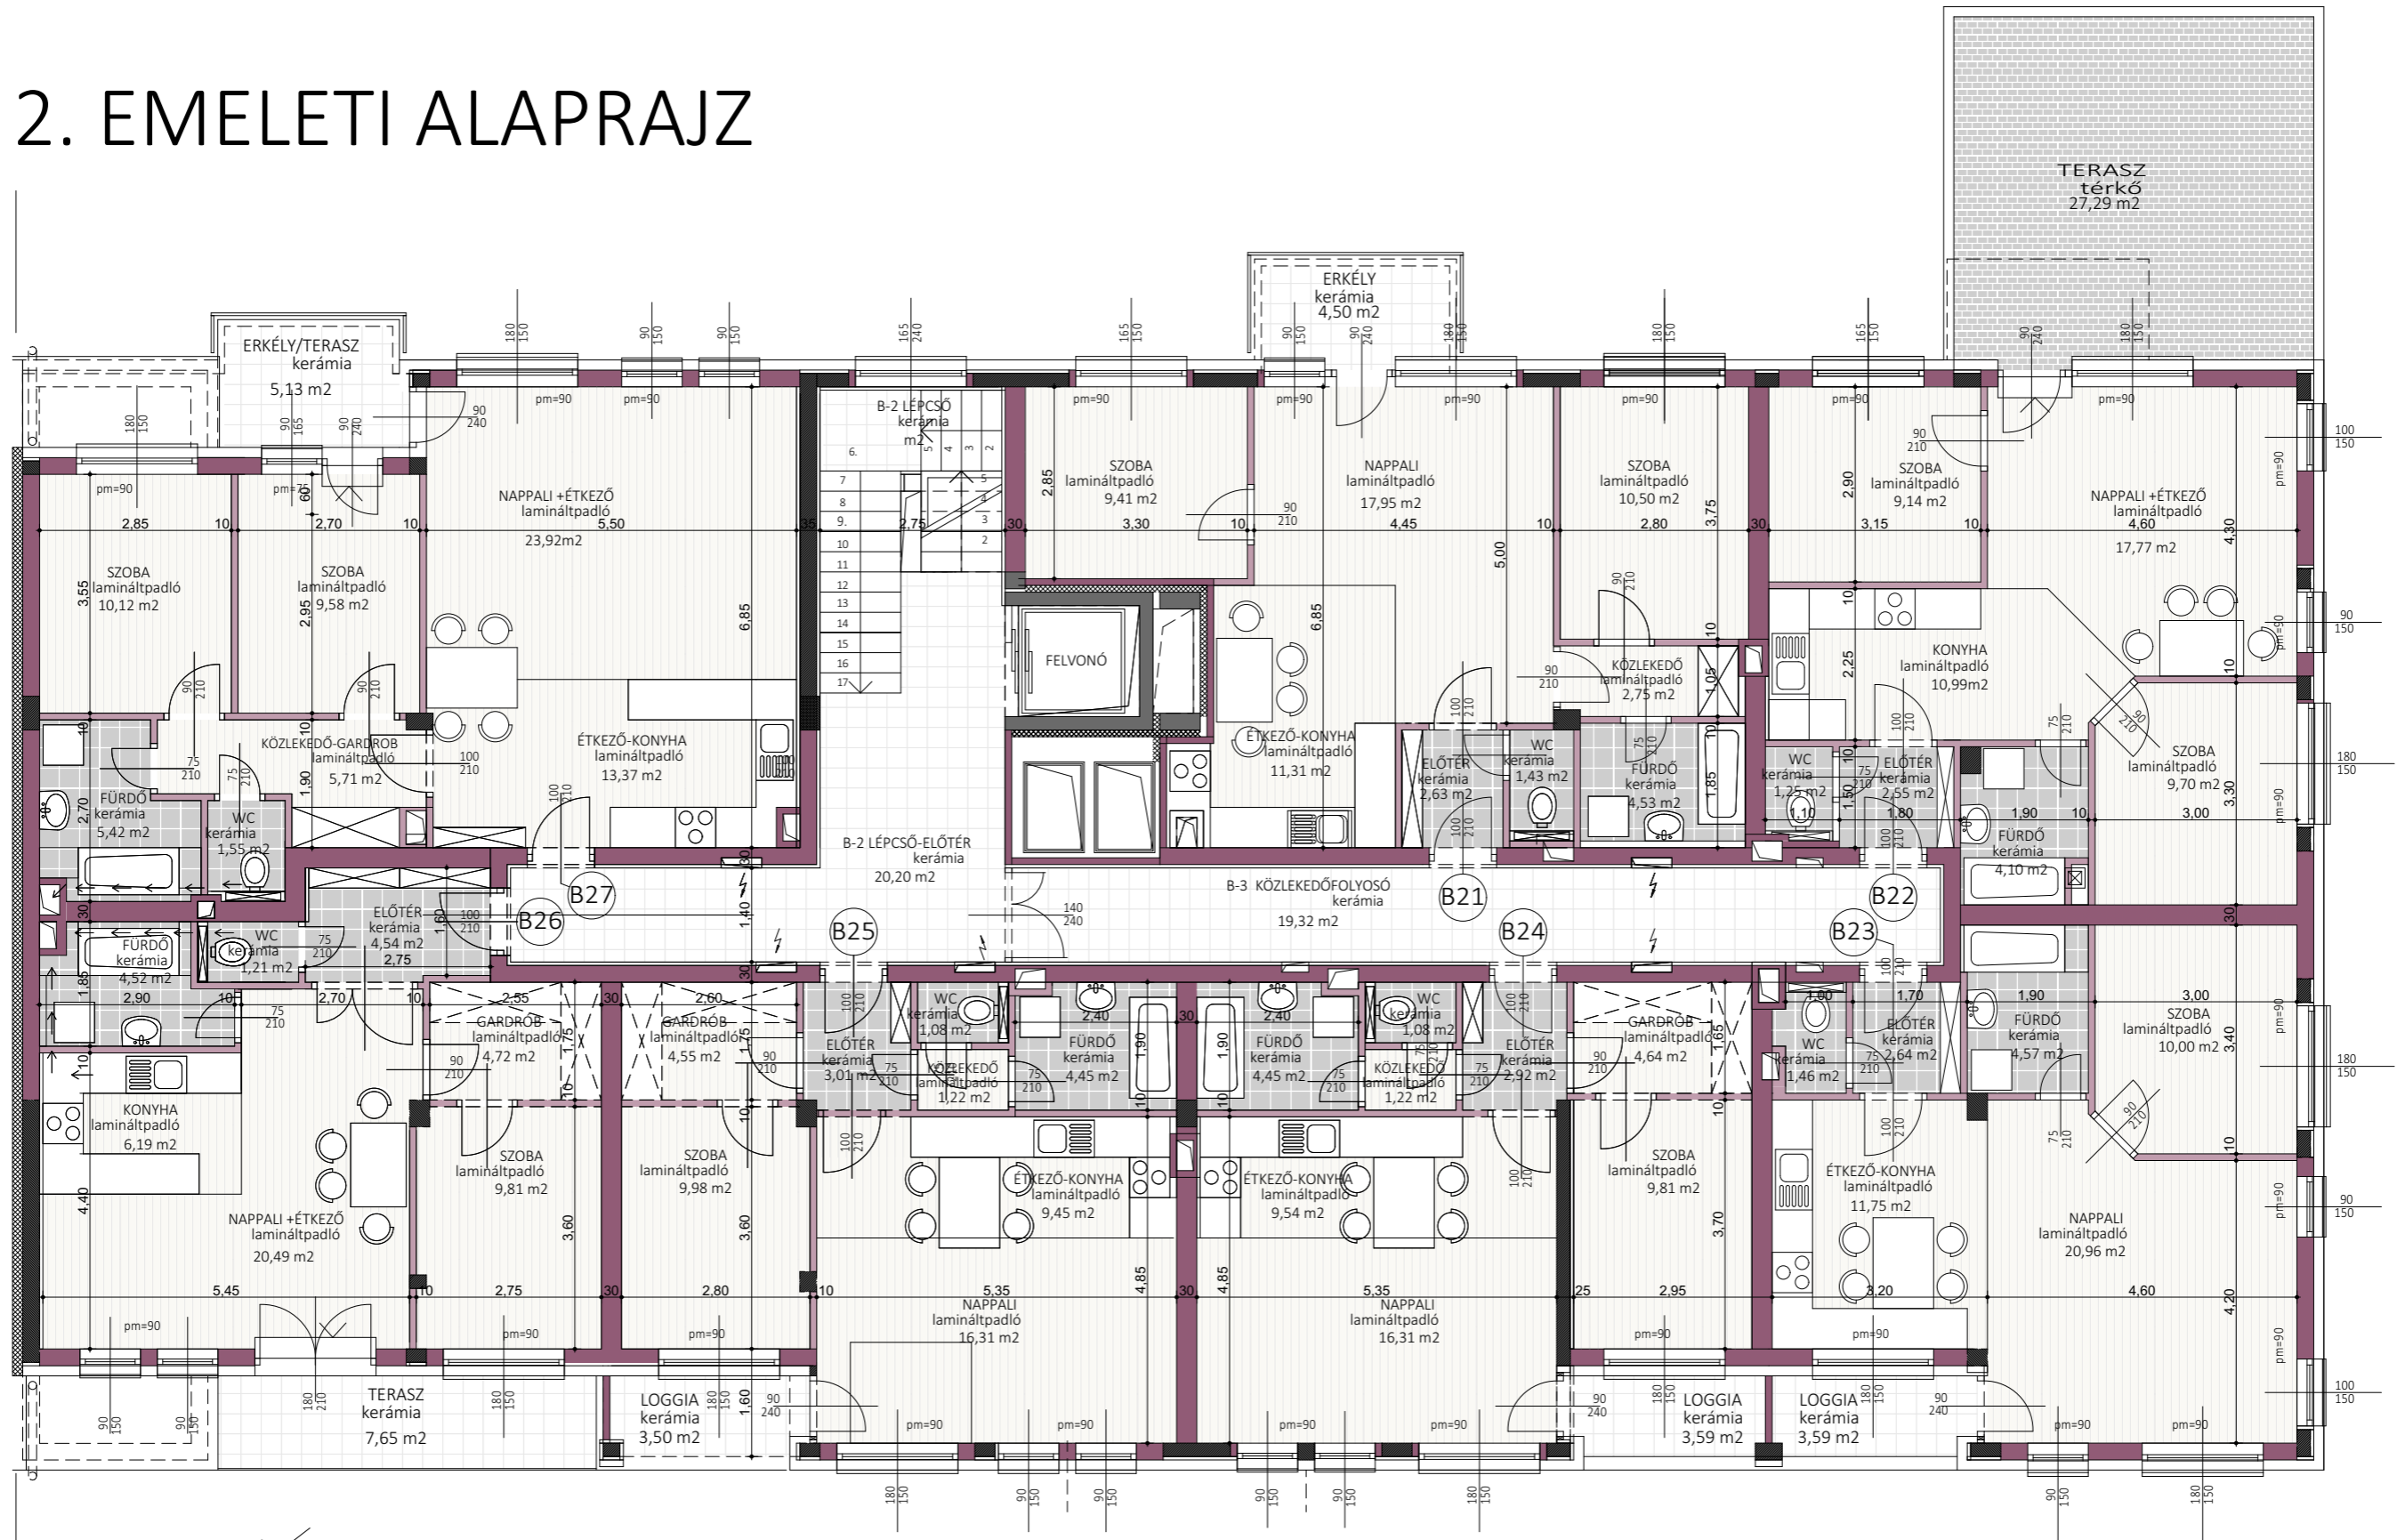

B- 21. lakás: 60,51 m² +erkély: 4,50 m²
 B- 22. lakás: 55,50 m² +terasz: 27,29 m²
 B- 23. lakás: 51,38 m² +loggia: 3,59 m²

B- 24. lakás: 49,97 m² +loggia: 3,59 m²
 B- 25. lakás: 50,31 m² +loggia: 3,50 m²
 B- 26. lakás: 51,48 m² +terasz: 7,65 m²
 B- 27. lakás: 69,67 m² +erkély: 5,13 m²